


# Sprühwasserlöschanlage für Theater, Bühnen und Veranstaltungstätten

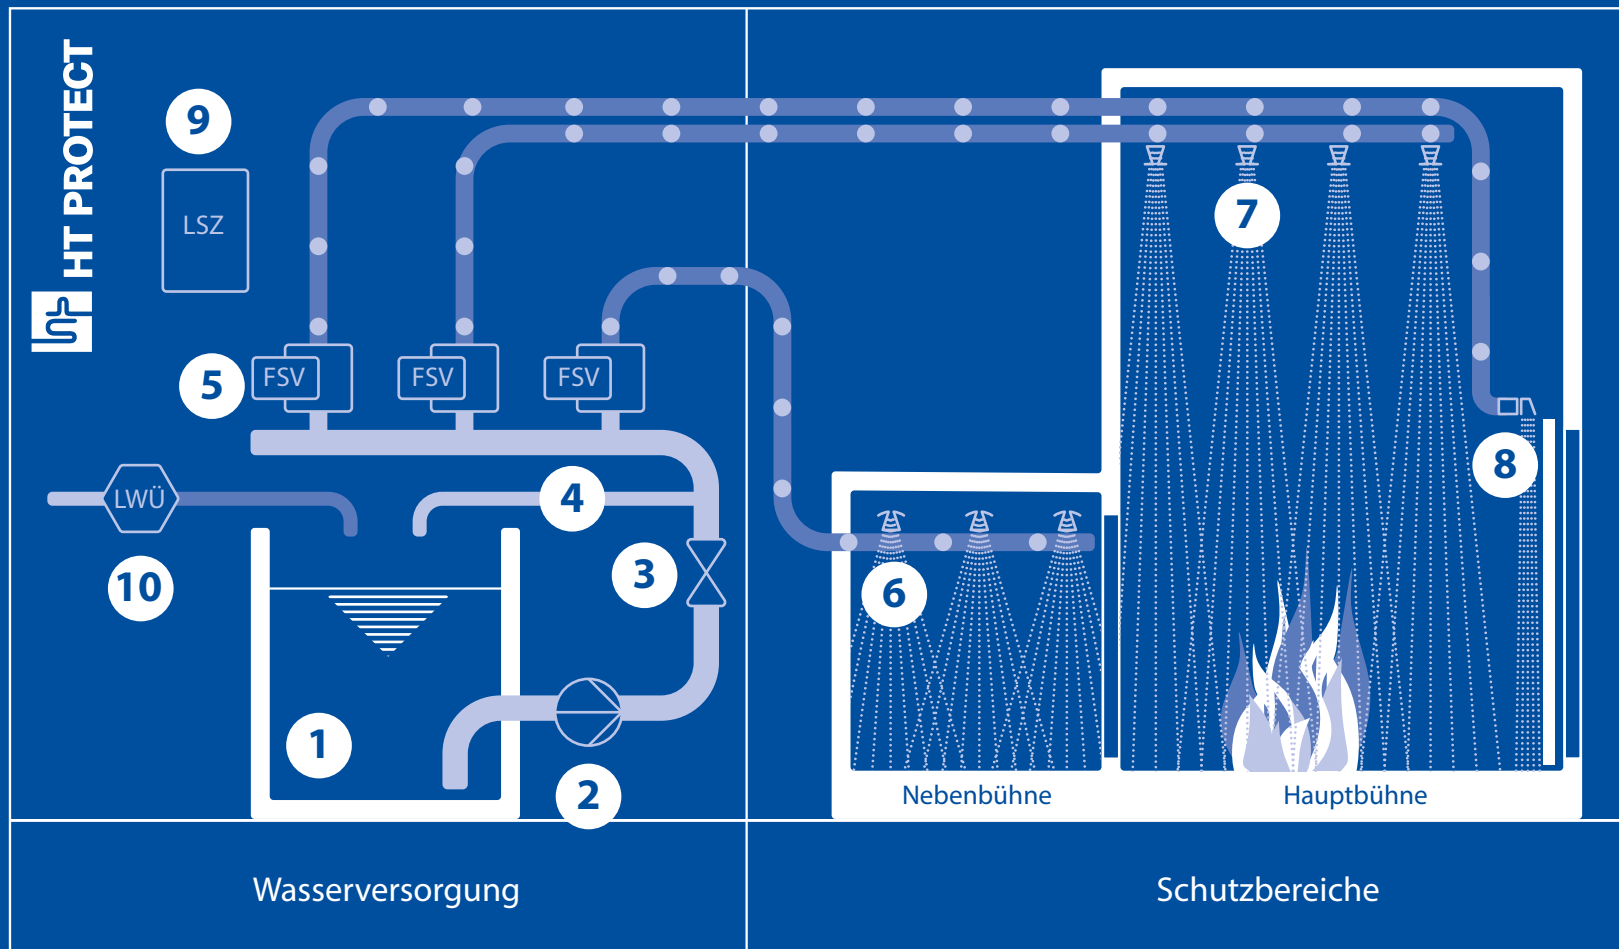

- |                                     |   |   |
|-------------------------------------|---|---|
| <b>1</b> Wasservorratsbehälter      | <b>5</b> Sprühwasserventilstation / Fernschaltventilstation (FSV) | <b>8</b> Regenwanddüse zum Schutz des "Eisernen Vorhangs" |
| <b>2</b> Sprinklerpumpe             | <b>6</b> Raumschutzdüsen stehend zum Schutz von Requisiten        | <b>9</b> Brandmelde-Löschsteuerzentrale (LSZ)             |
| <b>3</b> Druckleitung               | <b>7</b> Raumschutzdüsen hängend unterhalb des Schnürbodens       | <b>10</b> Wassernachspeisung für Zwischenbehälter         |
| <b>4</b> Proberleitung mit Schieber |   |   |