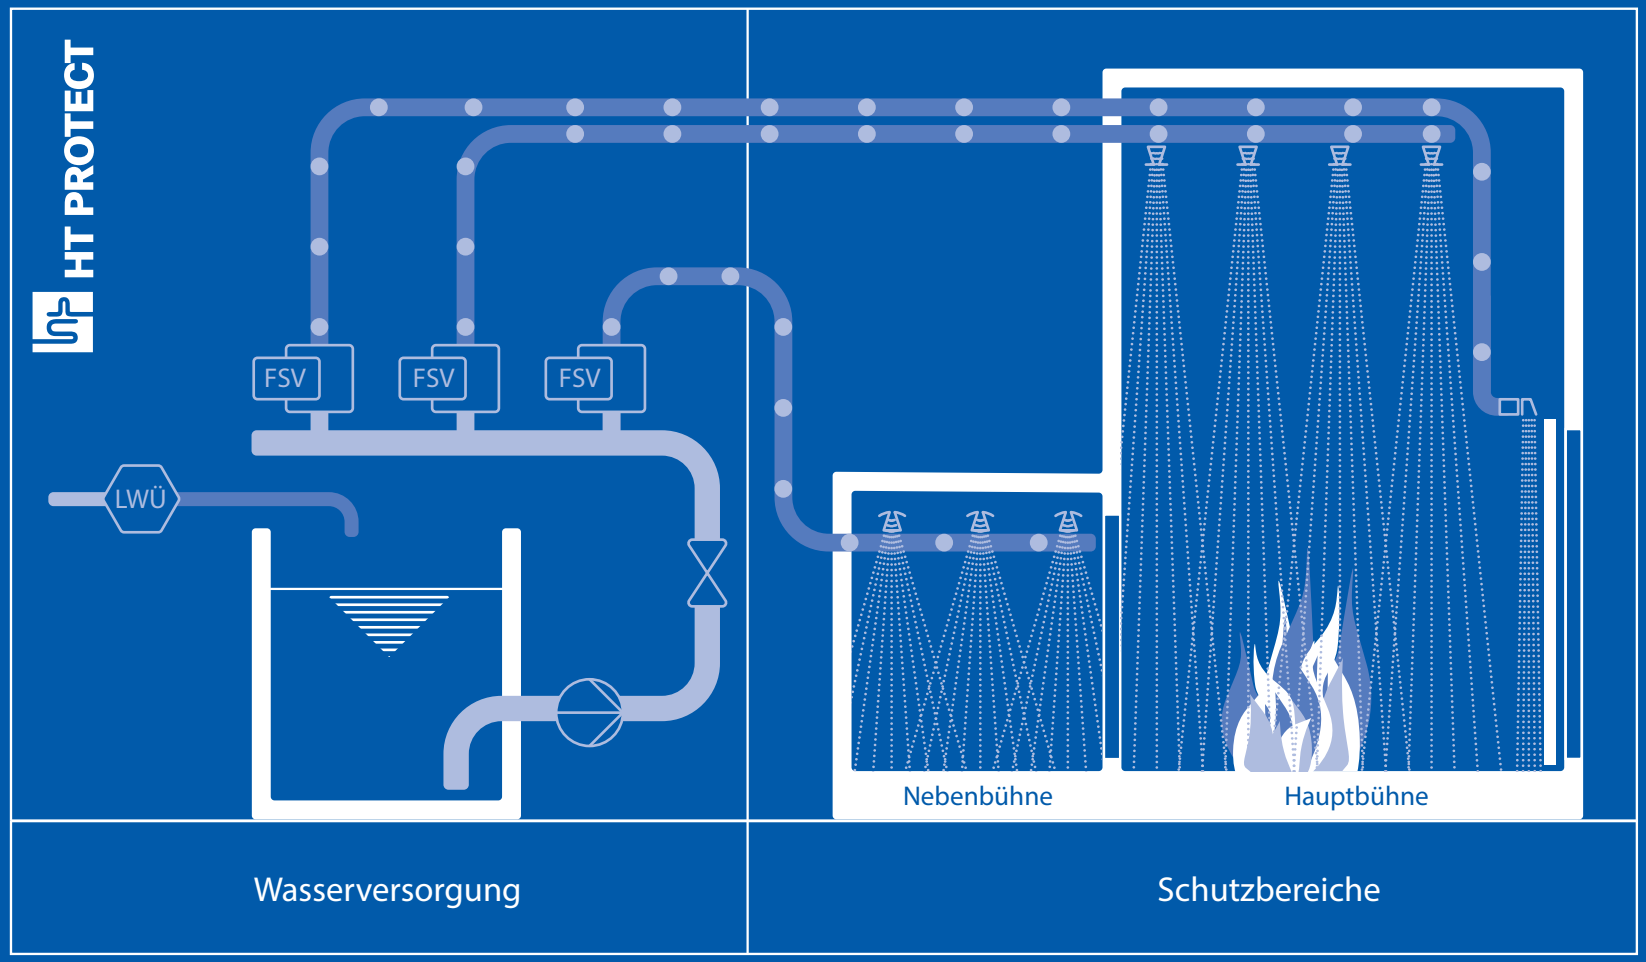
HT PROTECT
FSV
FSV
FSV
LWÜ
Nebenbühne
Hauptbühne
Wasserversorgung
Schutzbereiche